
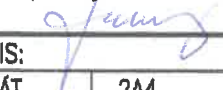
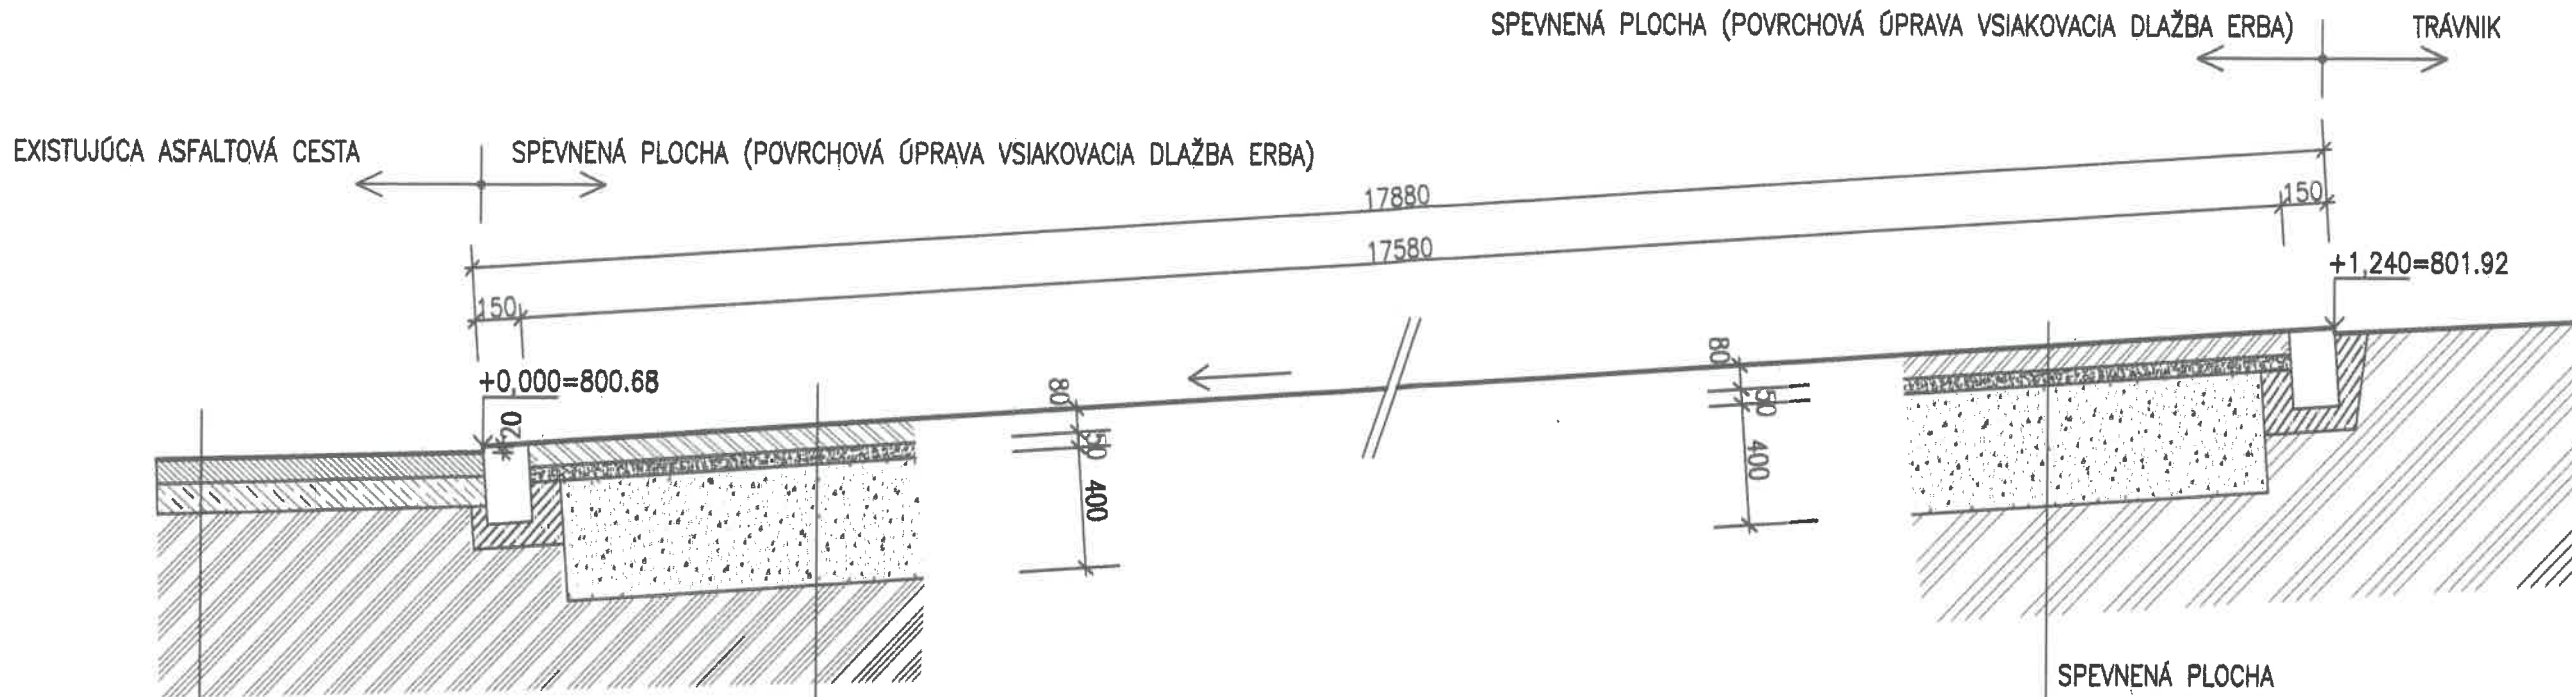




Schválené za podmienok uvedených v rozhodnutí
 Mesto Levoča, stavebný úrad
 č.: 8n 21673/878/2024
 zo dňa: 9.5.2024
 v Levoči 9.5.2024
 Knaf
 podpis



	STAVBA: Zvýšenie vodozadržnej schopnosti plôch obce Torýsky OBJEKT: Spevnená vsiakovacia plocha a oporný múr Miesto stavby: parc.č.833, 507/1, k.ú.TORÝSKY		
	AUTOR PROJEKTU: ING.MICHAL BABEJ VYPRACOVAL: ING.MICHAELA CHRÁŠČOVÁ ZODP.PROJEKTANT: ING.MICHAL BABEJ INVESTOR: OBEC TORÝSKY OBSAH: SITUÁCIA STAVBY-ŠIRŠIE VZŤAHY		PODPIS:  FORMÁT: 2A4 STUPEŇ: STAV.POV. DÁTUM: 4/2024 MIERKA: VÝKRES Č.: 1:750 101



ASFALTOVÁ CESTA
 -ASF.BETÓN STREDOZRNÝ (ABS II.) HR. 80 MM
 -ŽIVIČNÝ POSTREK SPOJOVACÍ
 -EXISTUJÚCI ASFALTOVÝ KOBREK

SPEVNENÁ PLOCHA
 -VSIKOVACIA DLAŽBA ERBA HR.80 MM
 -ŠTRKODRVA FR. 4-8 HR.50 MM
 -ŠTRKODRVA FR. 0-32 HR.400 MM
 -ZHUTNENÁ PLÁŇ (45 MPa)

SPEVNENÁ PLOCHA
 -VSIKOVACIA DLAŽBA ERBA HR.80 MM
 -ŠTRKODRVA FR. 4-8 HR.50 MM
 -ŠTRKODRVA FR. 0-32 HR.400 MM
 -ZHUTNENÁ PLÁŇ (45 MPa)


Schválené za podmienok uvedených v rozhodnutí *OHĽÁŤEVI*

Mesto Levoča, stavebný úrad
 č.: *8n 21473/878/2024*
 zo dňa: *9.5.2024*
 v Levoči: *9.5.2024*

podpis
 MESTO LEVOČA

Ing. Michal BABEJ
 autorizovaný stavebný inžinier
 4327 * Z *
 Pozemné stavby

	STAVBA: Zvýšenie vodozadržnej schopnosti plôch obce Torusky OBJEKT: Spevnená vsiakovacia plocha a oporný múr MIESTO STAVBY: parc.č. 833, 507/1, k.ú.TORUSKY	
	AUTOR PROJEKTU: ING.MICHAL BABEJ VYPRACOVAL: ING.MICHAELA CHRÁŠČOVÁ ZODP.PROJEKTANT: ING.MICHAL BABEJ INVESTOR: OBEC TORUSKY OBSAH: SPEVNENÁ VSIKOVACIA PLOCHA REZ A-A	PODPIS: <i>[Signature]</i> FORMÁT: 2A4 STUPEŇ: STAV.POV. DÁTUM: 4/2024 MIERKA: VÝKRES Č: 1:50 103

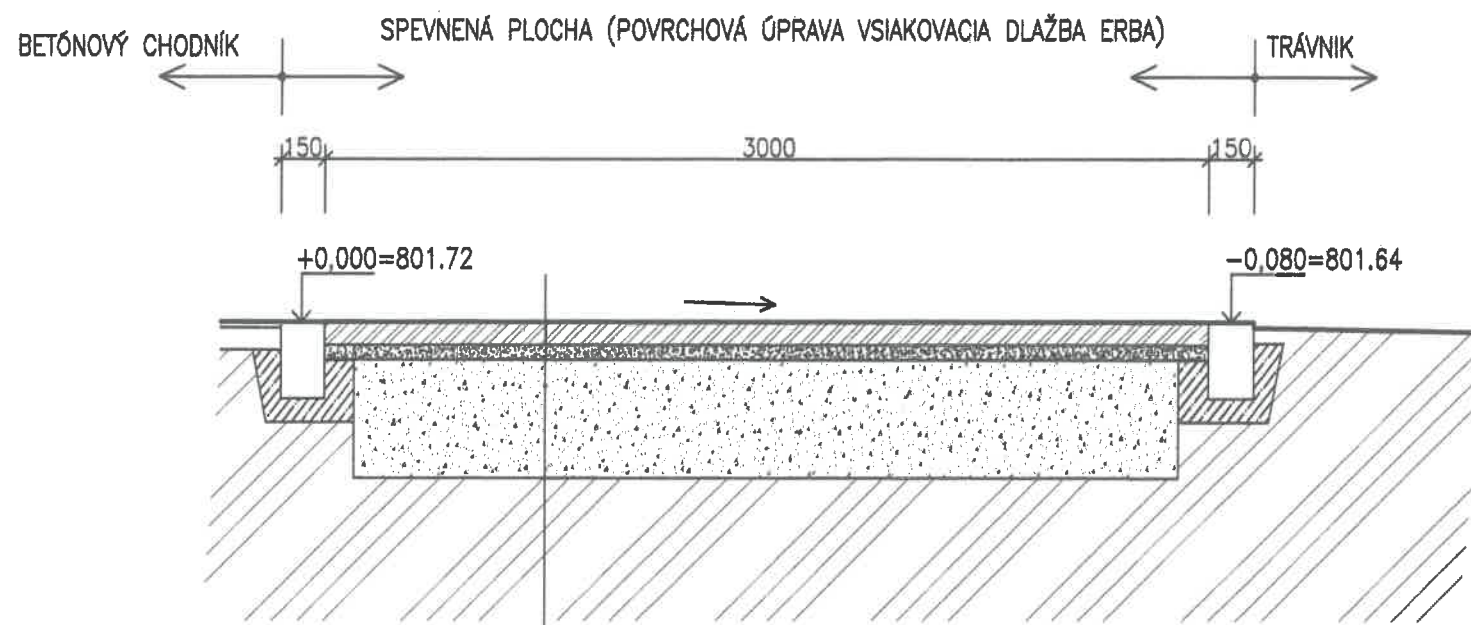

- SPEVNENÁ PLOCHA
- VSIKOVACIA DLAŽBA ERBA HR.80 MM
 - ŠTRKODRVA FR. 4-8 HR.50 MM
 - ŠTRKODRVA FR. 0-32 HR.400 MM
 - ZHUTNENÁ PLÁŇ (45 MPa)

Schválené za podmienok uvedených v rozhodnutí

Mesto Levoča, stavebný úrad


č.: 878/2024

zo dňa: 9.5.2024


v Levoči: 9.5.2024

DHLÁSEŇ


Krtíj
podpis

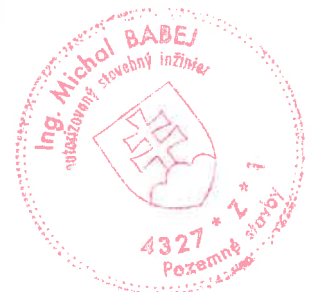


	STAVBA: Zvýšenie vodozdržnej schopnosti plôch obce Torusky	
	OBJEKT: Spevnená vsiakovacia plocha a oporný múr MIESTO STAVBY: parc.č. 833, 507/1, k.ú.TORYSKY	
AUTOR PROJEKTU: ING.MICHAL BABEJ		PODPIS:
VYPRACOVAL: ING.MICHAELA CHRÁŠČOVÁ		FORMÁT: 2A4
ZODP.PROJEKTANT: ING.MICHAL BABEJ		STUPEŇ: STAV.POV.
INVESTOR: OBEC TORYSKY		DÁTUM: 4/2024
OBSAH: SPEVNENÁ VSIKOVACIA PLOCHA REZ B-B		MIERKA: VÝKRES Č.: 1:25 104

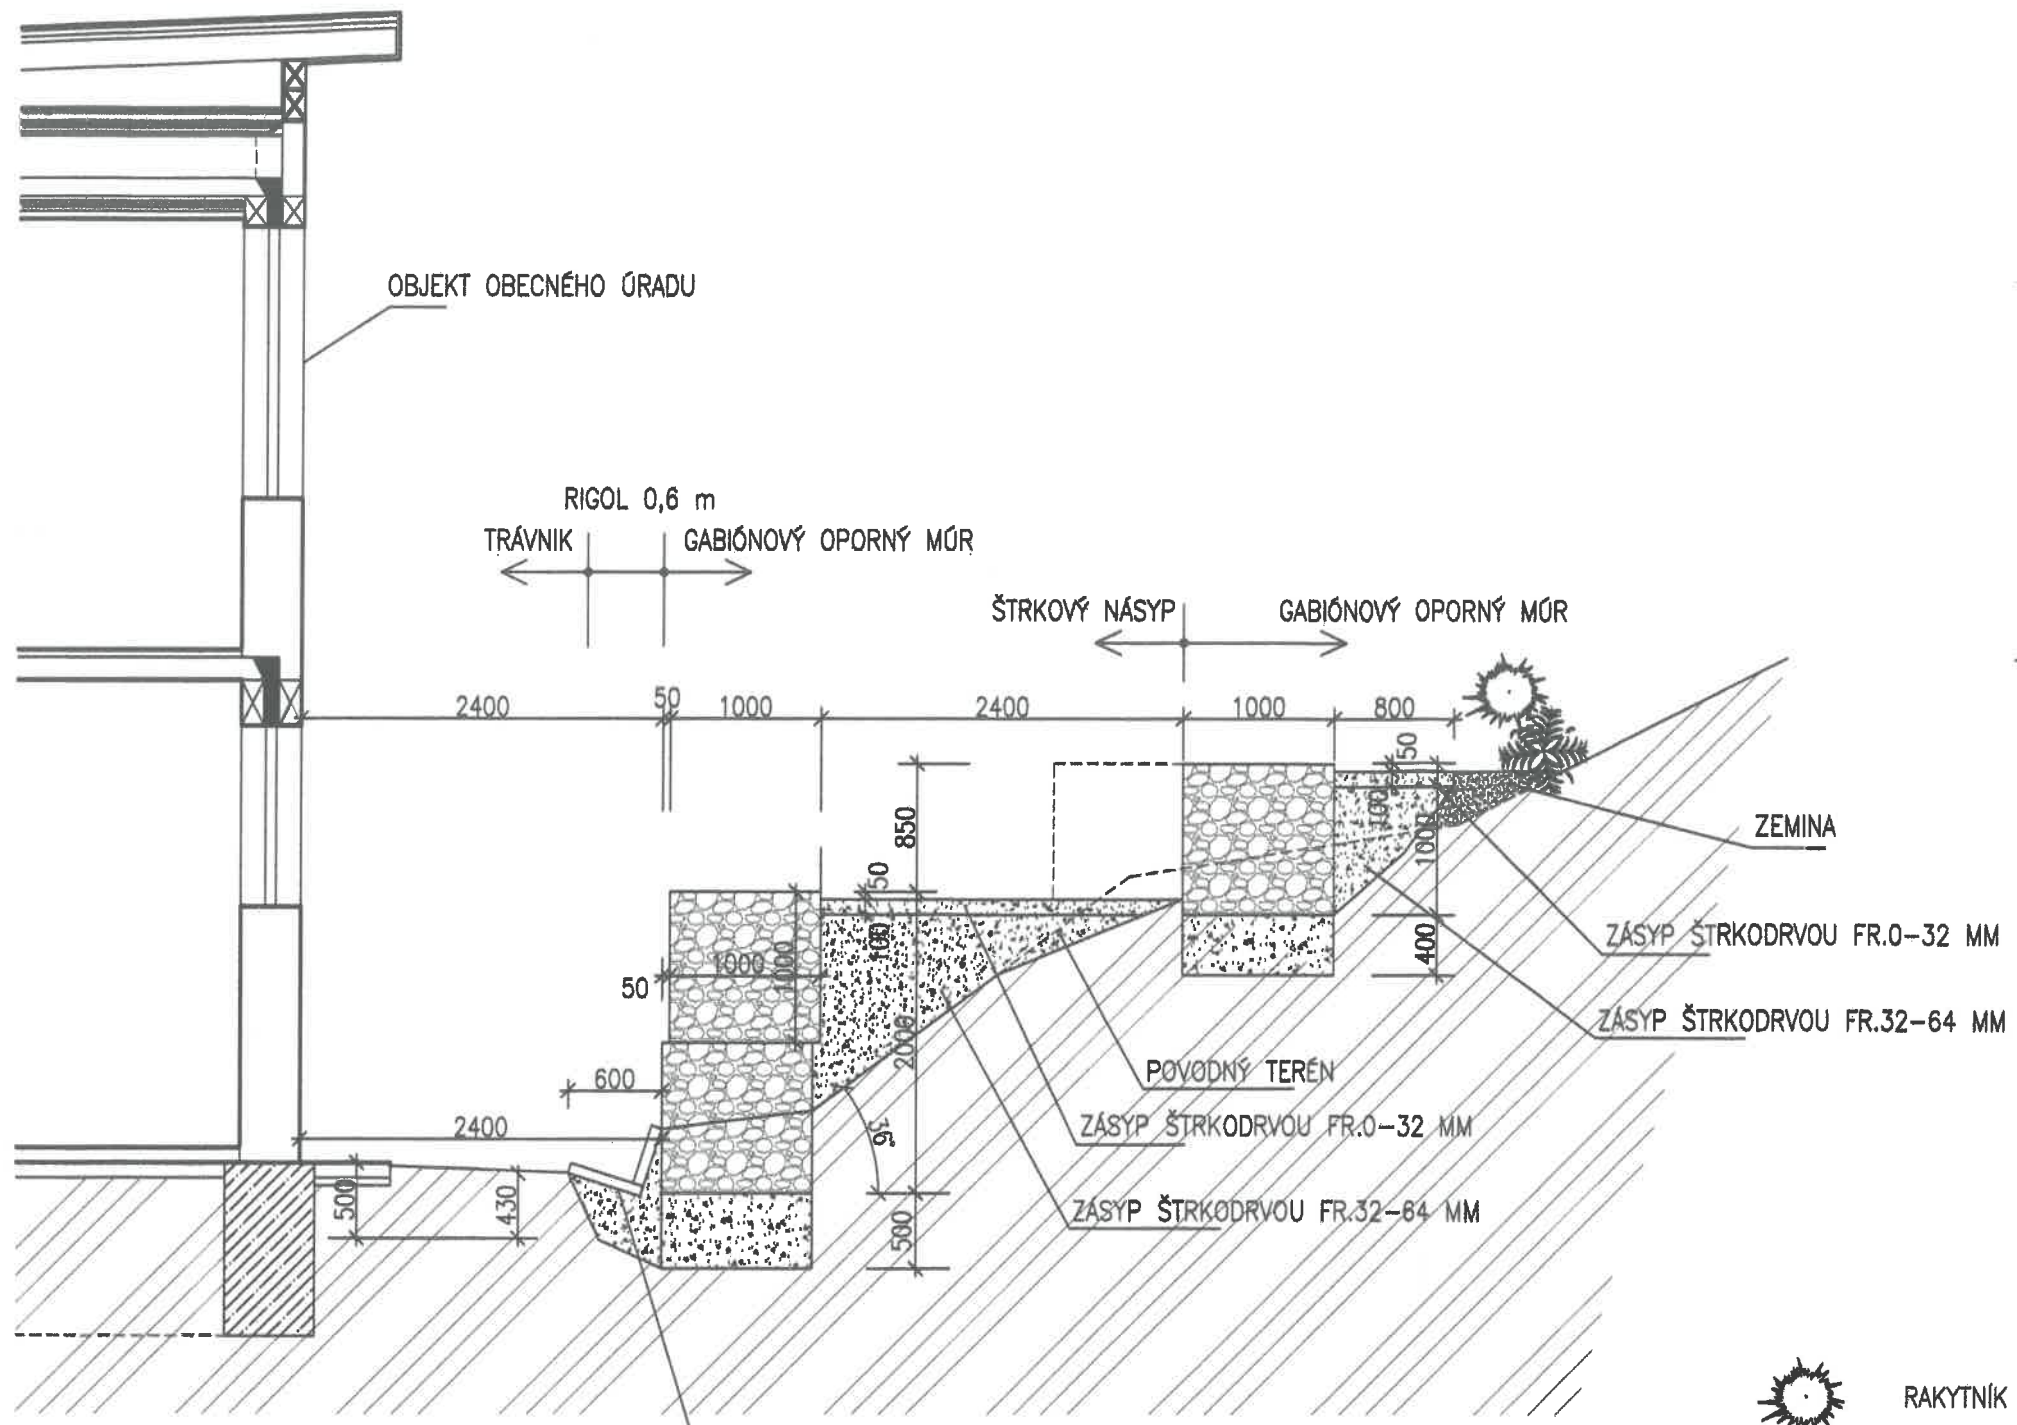

EXISTUJÚCI BETÓNOVÝ RIGOL(BETÓNOVÉ KOCKY)
ROZOBRAŤ A OPRAVIŤ
PODSYPÄŤ NOVÝM ŠTRKOVÝM NÁSYPOM

-  RAKYTNÍK RAŠETLIAKOVÝ
-  SLIVKA TRNKOVÁ

VSJAKOVACIA JAMA 2x3 M
HLBKA 2,5 M

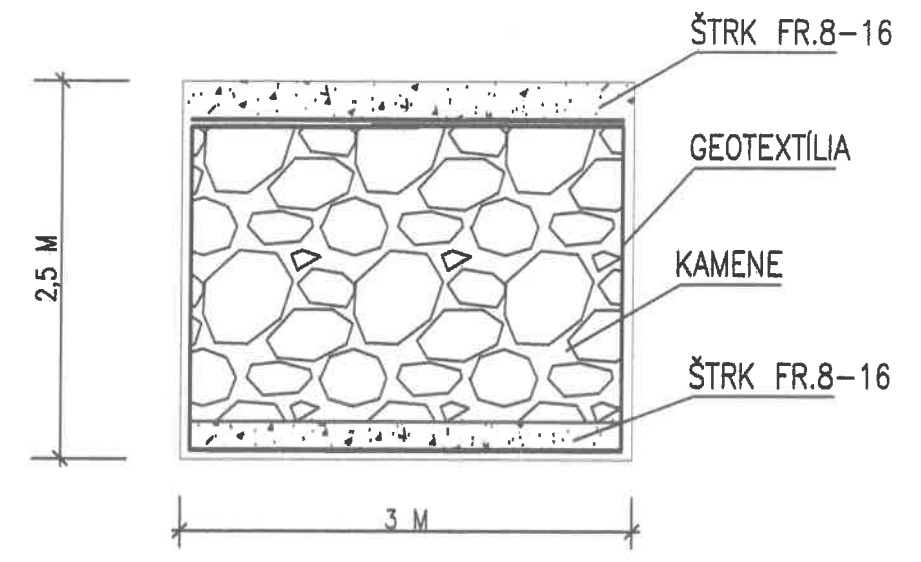

DHLÁSEVI


Schválené za podmienok uvedených v rozhodnutí


Mesto Levoča, stavebný úrad


č.: Pr 21473/878/2024

zo dňa: 9.5.2024


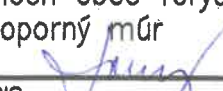
v Levoči 9.5.2024

 podpis



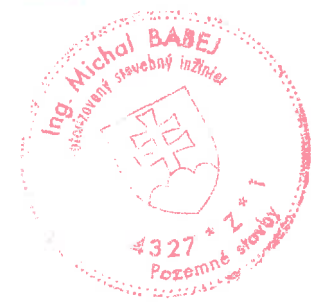

Ing. Michal BAJEJ
stavebný inžinier
4327 * Z * 1
Pozemné stavby

	STAVBA: Zvýšenie vodozadržnej schopnosti plôch obce Torusky		
	OBJEKT: Spevnená vsiakovacia plocha a oporný múr		
	MIESTO STAVBY: parc.č. 833, 507/1, k.ú.TORYSKY		
	AUTOR PROJEKTU: ING.MICHAL BAJEJ	PODPIS:	
	VYPRACOVAL: ING.MICHAELA CHRÁŠČOVÁ	FORMÁT:	2A4
ZODP.PROJEKTANT: ING.MICHAL BAJEJ	STUPEŇ:	STAV.POV.	
INVESTOR: OBEC TORYSKY	DÁTUM:	4/2024	
OBSAH: OPORNÝ MÚR	MIERKA:	VÝKRES Č:	
REZ C-C	1:50	105	