


+4,158



+2,474



-0,050

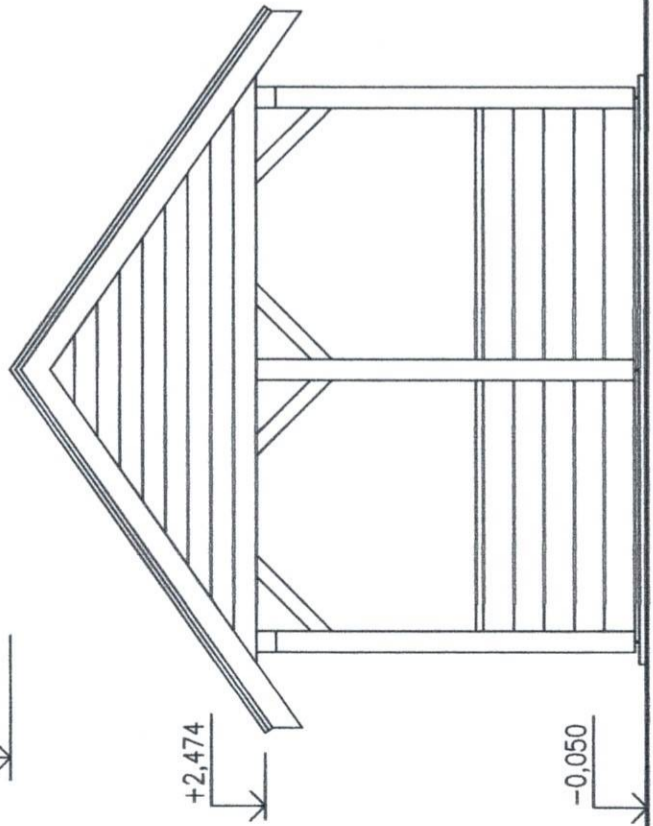


+4,158



+2,474



-0,050

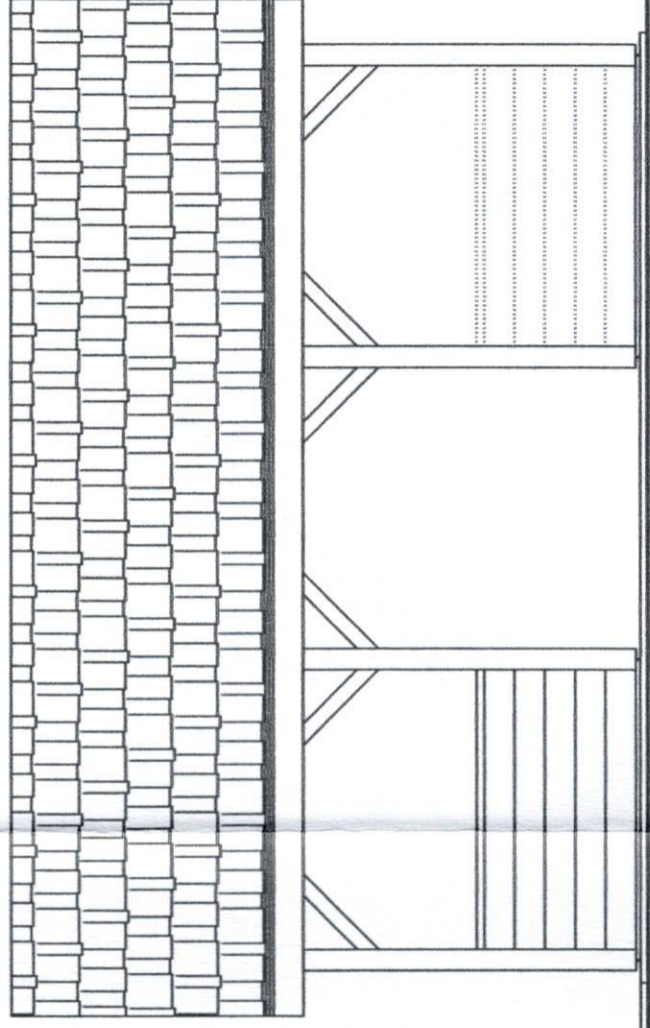

**NÁZOV STAVBY:**

REVITALIZÁCIA OBCE TORYSKY

AUTOR PROJEKTU: ING.MICHAL BABEJ

VYPRACOVAL: ING.MICHAELA CHRÁŠČOVÁ

ZODP.PROJEKTANT: ING.MICHAL BABEJ

INVESTOR: OBEC TORYSKY

OBSAH: ALTÁNOK

POHLADY

PODPIS:

FORMÁT 2A4

STAV.POV. STAV.POV.

DÁTUM 11/2023

MIERKA 1:50

VÝKRES Č. 104

